



Projekt na přístavbu skvělené verandy ve stanici Černošice.

Podélný pohled.

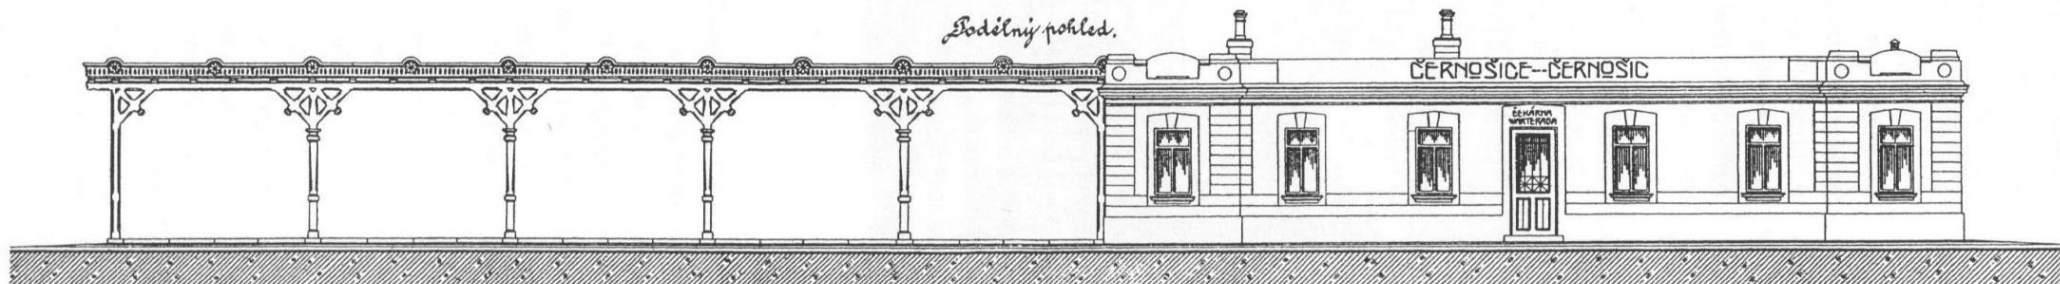

Přízemí.

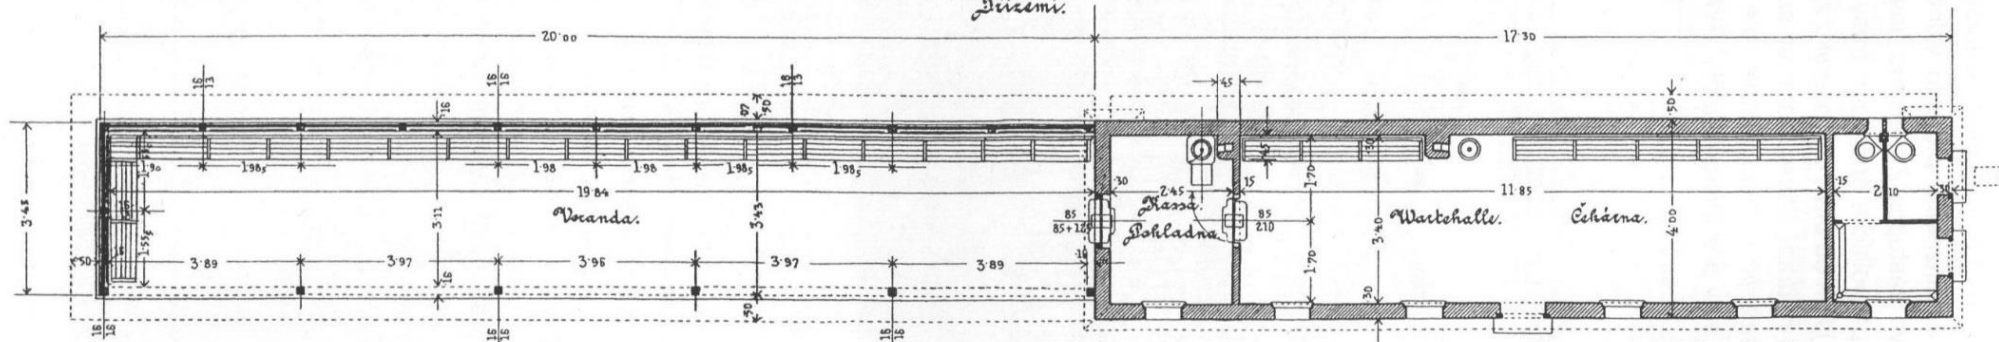

St. A. Skatobafinduktion Rag. Gemauerte Wartehalle


Längenansicht.

SRBSKO



samt einem Kofferraum und Abort-Anbau in der Balkenstelle

Grundriss.

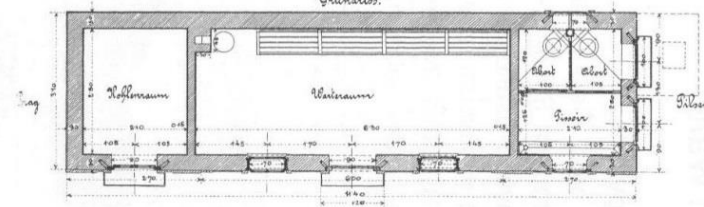

Längenansicht.

VŠENORY VŠENOR

